

ΕΦΗΜΕΡΙΣ ΤΗΣ ΚΥΒΕΡΝΗΣΕΩΣ
ΤΗΣ ΕΛΛΗΝΙΚΗΣ ΔΗΜΟΚΡΑΤΙΑΣ

ΕΝ ΑΘΗΝΑΙΣ 31 ΑΥΓΟΥΣΤΟΥ 1982 | ΤΕΥΧΟΣ ΤΕΤΑΡΤΟ | ΑΡΙΘΜΟΣ ΦΥΛΛΟΥ 428

ΠΕΡΙΕΧΟΜΕΝΑ

ΑΠΑΛΛΟΤΡΙΩΣΕΙΣ

ΑΠΟΦΑΣΕΙΣ

Ἀριθ. 3915 (1)

Περὶ καθορισμοῦ οριογραμμῆς αἰγιαλοῦ στὴν περιοχὴ τῶν ἀνατολικῶν ἐκβολῶν τοῦ Ἀχελώου ποταμοῦ, στὴ θέση «ΜΠΟΥΚΑ».

Ο ΝΟΜΑΡΧΗΣ ΑΙΤΩΛΙΑΣ ΚΑΙ ΑΚΑΡΝΑΝΙΑΣ

Ἔχοντας ὑπόψη:

1. Τὶς διατάξεις α) τοῦ Ν. 3200/55 «περὶ διοικητικῆς ἀποκεντρώσεως», ὅπως αὐτὲς τροποποιήθηκαν καὶ συμπληρώθηκαν μεταγενέστερα, β) τοῦ Α.Ν. 2344/1940 «περὶ αἰγιαλοῦ καὶ παραλίας» καὶ γ) τοῦ Α.Ν. 263/1968 «περὶ τροποποιήσεως καὶ συμπληρώσεως τῶν διατάξεων περὶ δημοσίων κτημάτων».
2. Τὴν ἀριθ. 8505/6433/Ἐγκ. 66/31.7.68 διαταγὴ τοῦ Ὑπουργείου Οἰκονομικῶν.
3. Τὸ σχετικὸ τοπογραφικὸ διάγραμμα, ἀποτελούμενο ἀπὸ τρεῖς (3) πινακίδες, πού θεωρήθηκε τὴν 1.10.1981, ἀπὸ τὸ Δ/νση Τεχνικῶν Ὑπηρεσιῶν Ν. Αἰτωλ/νίας, τὸ ὁποῖο συνοδεύει τὴν ἀπὸ 16.10.1981 ἔκθεση τῆς Ἐπιτροπῆς τοῦ ἄρθρου 74 τοῦ Π. Δ/τος 636/1977, μὲ τὴν ὁποία ἡ Ἐπιτροπὴ αὐτὴ καθορίζει ἐπὶ τοῦ ἀνωτέρω διαγράμματος τὴν οριογραμμὴ τοῦ παλαιοῦ καὶ νέου αἰγιαλοῦ στὴ περιοχὴ τῶν ἀνατολικῶν ἐκβολῶν τοῦ Ἀχελώου ποταμοῦ, στὴ θέση «ΜΠΟΥΚΑ» τῆς Κοινότητας Νεοχωρίου—Αἰτωλ/νίας.
4. Τὴν ἀριθ. Φ.187.2/834/81/22.12.81 σύμφωνη γνωμοδότηση τοῦ Γενικοῦ Ἐπιτελείου Ναυτικοῦ, ἀποφασίζουμε:

Ἐπικυρώνουμε τὴν ἀπὸ 16.10.1981 ἔκθεση τῆς Ἐπιτροπῆς τοῦ ἄρθρου 74 τοῦ Π. Δ/τος 636/1977 καθὼς καὶ τὸ σχετικό, σὲ τρεῖς (3) πινακίδες, τοπογραφικὸ διάγραμμα, μὲ τὴν ὁποία, ἡ Ἐπιτροπὴ αὐτή, καθορίζει α) μὲ κόκκινη συνεχὴ πολυγωνικὴ γραμμὴ τὸ νέο αἰγιαλὸ καὶ β) μὲ κυανὴ διακοπτόμενη πολυγωνικὴ γραμμὴ τὸν παλαιὸ αἰγιαλὸ στὴ περιοχὴ τῶν ἀνατολικῶν ἐκβολῶν τοῦ Ἀχελώου ποταμοῦ, στὴ θέση ΜΠΟΥΚΑ τῆς Κοινότητας Νεοχωρίου—Αἰτωλ/νίας καὶ ἀναθέτουμε τὶς περαιτέρω ἐνέργειες στὸν Οἰκον. Ἔφορο Μεσολογγίου.

Ἡ ἀπόφαση αὐτή, μαζὶ μὲ τὴν ἔκθεση τῆς Ἐπιτροπῆς καὶ τὸ σχετικό, σὲ τρεῖς (3) πινακίδες, τοπογραφικὸ διάγραμμα, νὰ δημοσιευθεῖ στὴν Ἐφημερίδα τῆς Κυβερνήσεως.

ΕΚΘΕΣΗ

Ἐπιτροπῆς καθορισμοῦ οριογραμμῆς αἰγιαλοῦ στὴν περιοχὴ τῶν ἀνατολικῶν ἐκβολῶν τοῦ Ἀχελώου ποταμοῦ, στὴ θέση «ΜΠΟΥΚΑ».

Στὸ Μεσολόγγι σήμερα 16 Ὀκτωβρίου 1981 ἡμέρα Παρασκευὴ καὶ ὥρα 9 π.μ. τὰ μέλη τῆς Ἐπιτροπῆς τοῦ ἄρθρου 74 τοῦ Π.Δ. 636/1977 πού συστήθηκε μὲ τὴν 11883/23.12.80 ἀπόφαση τοῦ Νομάρχη Αἰτωλ/νίας καὶ τὴν ἀποτελοῦν οἱ:

1. Ἐμμανουὴλ Παΐζης, Οἰκον. Ἔφορος Μεσολογγίου, ὡς Πρόεδρος.
2. Κωνσταντῖνος Παπαναστασίου, Ἀντιπλοίαρχος Λ/Σ—Λιμενάρχης Πατρῶν, καὶ
3. Στυλιανὸς Σχοινᾶς, Πολιτικὸς Μηχανικός, Προϊστάμενος τῆς Δ/νσεως Τεχνικῶν Ὑπηρεσιῶν Ν. Αἰτωλ/νίας.

Συνήλθαμε στὸ κατάστημα τῆς Οἰκον. Ἐφορίας Μεσολογγίου καὶ ἀφοῦ λάβαμε ὑπόψη μας:

1. Τὶς διατάξεις τῶν ἄρθρων 1, 2 καὶ 3 τοῦ Α.Ν. 2344/1940, ὅπως τροποποιημένες καὶ συμπληρωμένες ἰσχύουν σήμερα.
2. Τὸ συνημμένο ἀπὸ μηνὸς Ἰουνίου 1981 σὲ τρεῖς (3) πινακίδες καὶ ὑπὸ κλίμακα 1:2000 τοπογραφικὸ διάγραμμα τῶν μηχανικῶν Μιλτιάδη Δημουλᾶ καὶ Νικολάου Ἁγιοβλασίτη, πού θεωρήθηκε τὴν 1.10.1981 ἀπὸ τὴ Δ/νση Τεχνικῶν Ὑπηρεσιῶν Νομοῦ Αἰτωλ/νίας.
3. Τὰ στοιχεῖα (ἰδιομορφία ἐδάφους κλπ.) πού προέκυψαν ἀπὸ αὐτοψία πού ἔγινε στὶς 27.8.1981, κατὰ τὴν ὁποία διήλθαμε ὁλόκληρη τὴν ἔκταση πού εἰκονίζεται στὸ ἀνωτέρω διάγραμμα.
4. Ὅτι ὁ καθορισμὸς τοῦ αἰγιαλοῦ στὴν ὑπόψη περιοχὴ γίνεται γιὰ πρώτη φορά.

Καθορίσαμε στὴν περιοχὴ τῶν ἀνατολικῶν ἐκβολῶν τοῦ ποταμοῦ Ἀχελώου, στὴ θέση «ΜΠΟΥΚΑ», χαράσσοντας πάνω στὸ ἀνωτέρω διάγραμμα,

α) τὴν οριογραμμὴ τοῦ αἰγιαλοῦ (νέου) μὲ κόκκινη συνεχὴ

πολυγωνική γραμμή καὶ μὲ κορυφὲς Α, Β, Γ, Δ, Ε, Ε1, Ε2, Ζ, Η, Η1, Θ, Ι, Κ, Λ, Μ, Ν, Ξ, Ο, Π καὶ

β) τὸν παλαιὸ αἰγιαλὸ μὲ κυανὴ διακοπτόμενη πολυγωνικὴ γραμμὴ καὶ μὲ κορυφὲς 1'', 2'', 3'' καὶ 4''.

Διευκρινίζουμε ὅτι οἱ κορυφὲς τῶν πολυγωνικῶν γραμμῶν ἔχουν ἐξαρτηθεῖ ἀπὸ τὸ τριγωνομετρικὸ δίκτυο τῆς χώρας (Γ.Υ.Σ.) καὶ ἔχουν δοθεῖ συντεταγμένες ὅπως αὐτὲς ἀναγράφονται στὸ ἀνωτέρω διάγραμμα μὲ βάση τὸ ΚΦΧ φ ἴσον 38° 15' καὶ λ ἴσον 2° 45''.

Ἡ Ἐπιτροπὴ


Ἐμμ. Παΐζης. Κων. Παπαναστασίου, Στυλιανὸς Σχοινᾶς


Μεσολόγγι, 13 Ἀπριλίου 1982

Ὁ Νομάρχης

ΒΑΓΓΕΛΗΣ ΓΙΑΝΝΑΚΟΥΛΙΑΣ

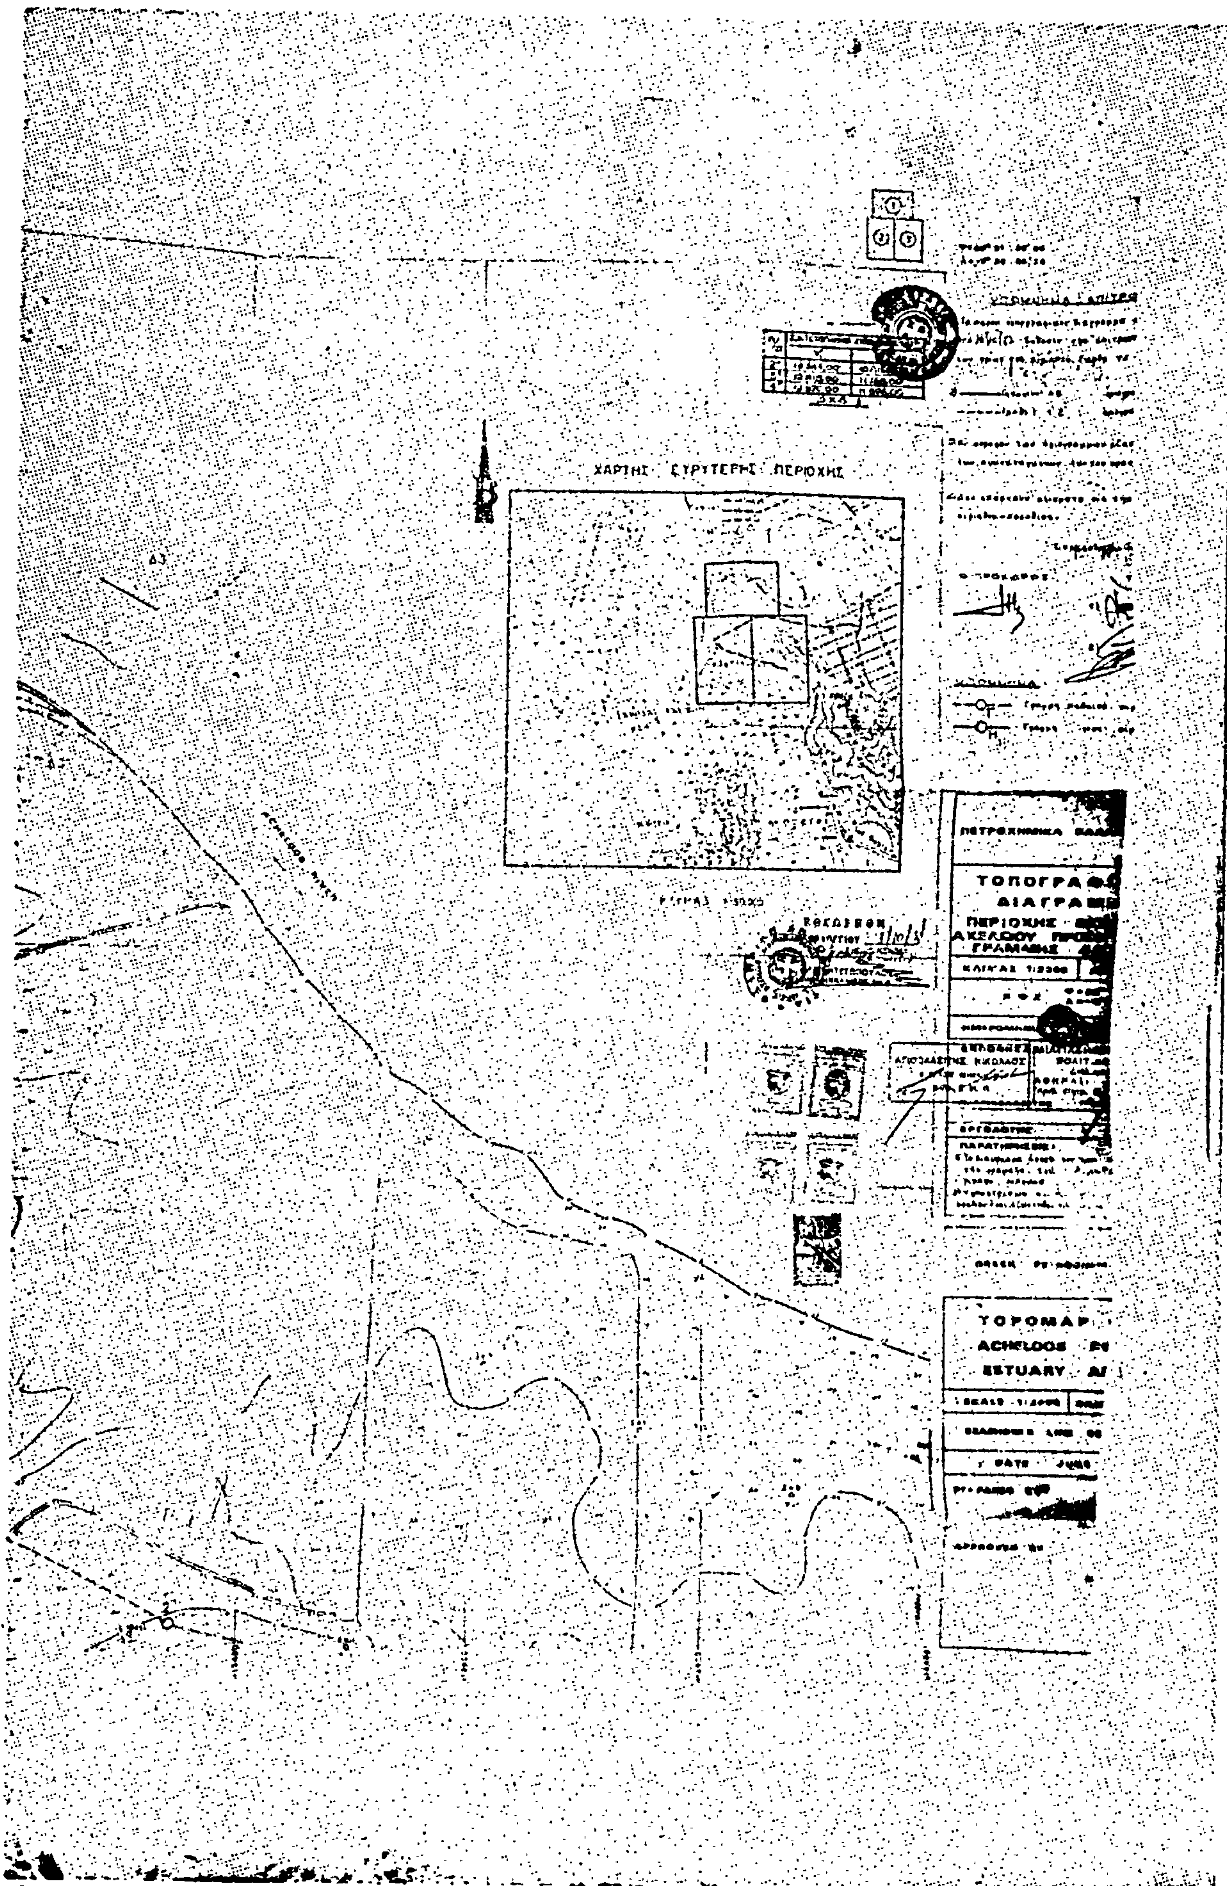


ΧΑΡΤΗΣ ΕΥΡΥΤΕΡΗΣ ΠΕΡΙΟΧΗΣ

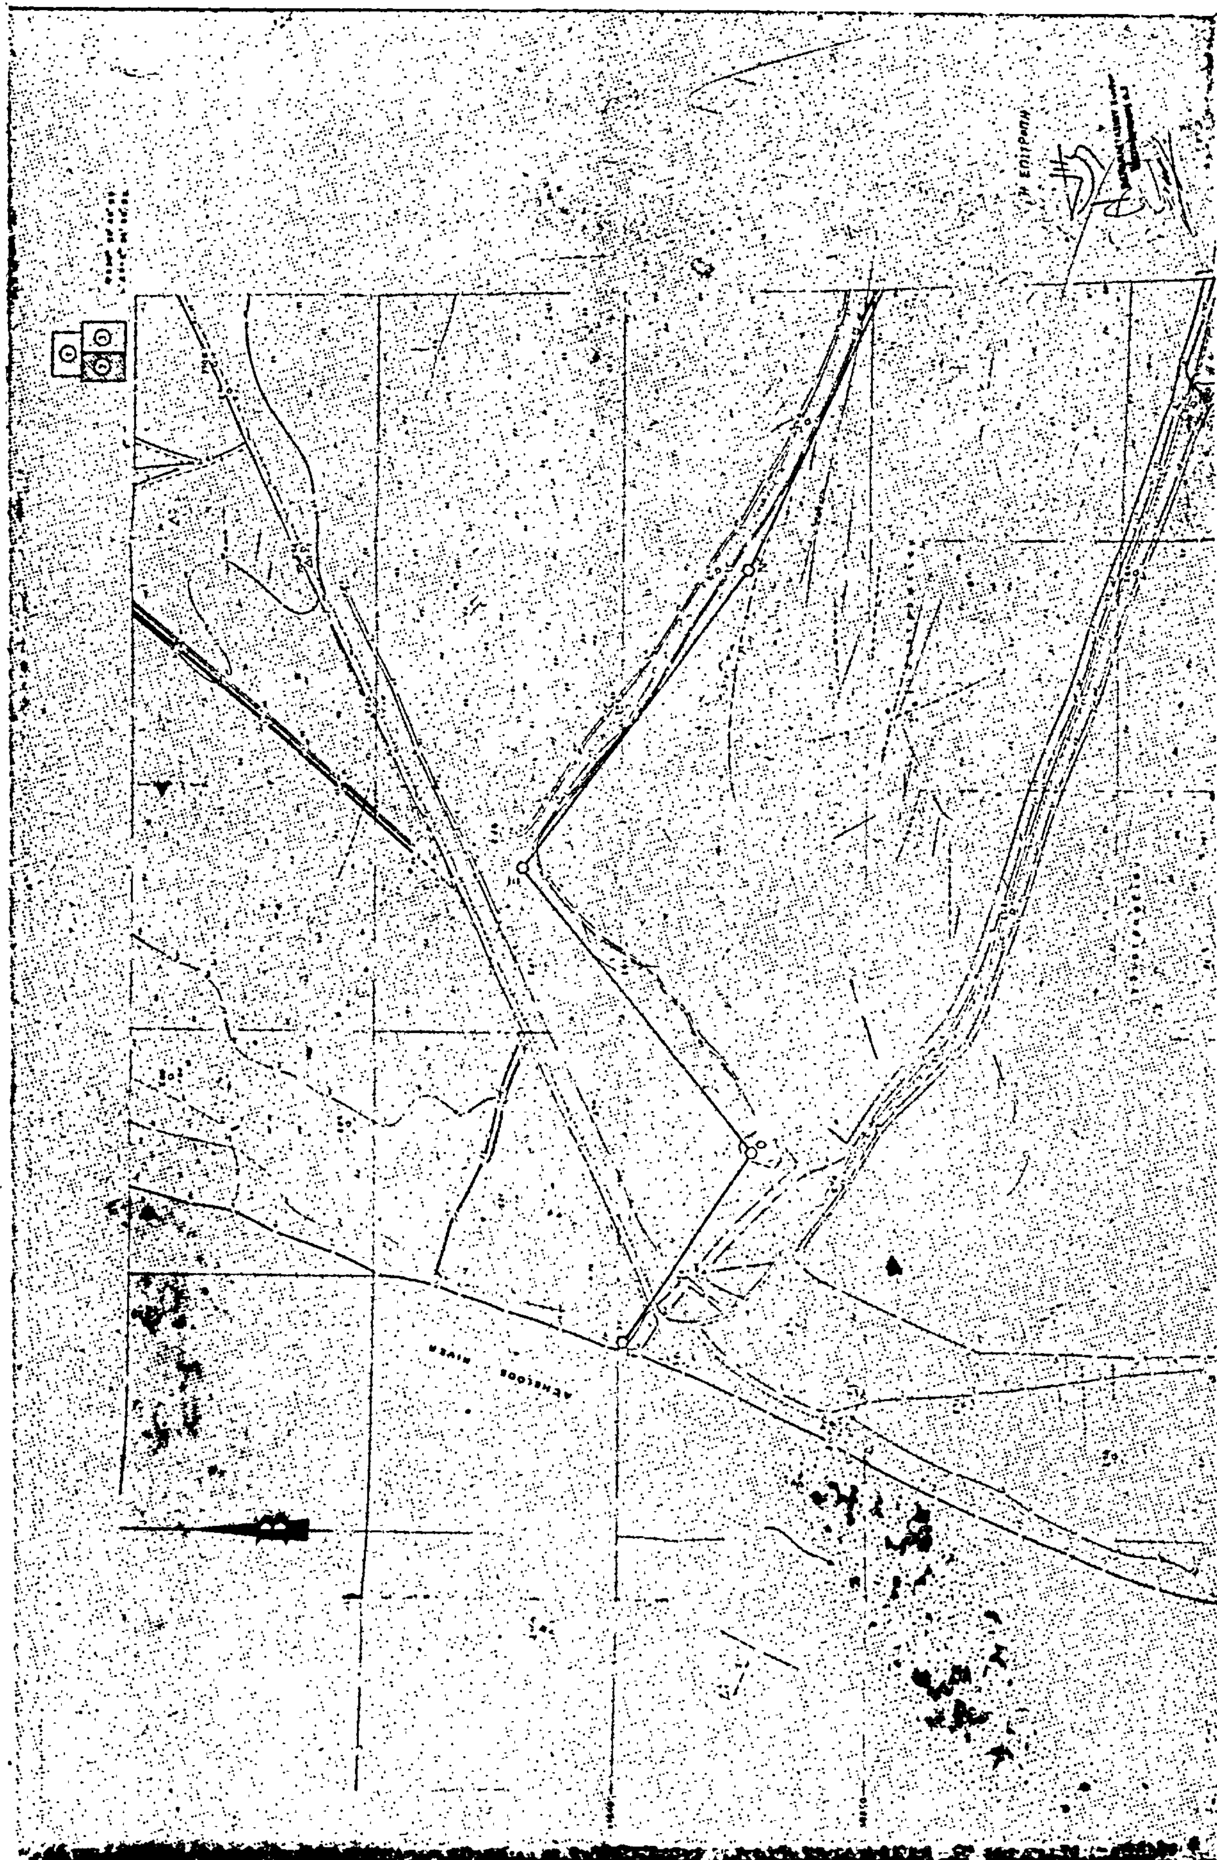

ΠΕΤΡΟΧΗΜΙΚΑ ΕΛΛΑΔΟΣ

ΤΟΠΟΓΡΑΦΙΚΟΝ ΔΙΑΓΡΑΜΜΑ
ΠΕΡΙΟΧΗΣ ΕΚΒΟΛΩΝ
ΑΧΕΛΩΟΥ ΠΡΟΣ
ΓΡΑΜΜΗΣ ΑΙΓΙΑΛΟΥ

ΚΛΙΜΑΞ 1:2000

ΗΜΕΡΟΜΗΝΙΑ

ΕΚΠΟΝΗΘΕΙΣ

ΕΡΓΟΔΟΤΗΣ

ΠΑΡΑΤΗΡΗΣΕΙΣ

GREEK PETROCHEMICA

TOPOMAP OF
ACHELOOS RI
ESTUARY A

SCALE 1:2000


DATE JUNE

PREPARED BY

APPROVED BY

ΠΡΟΣΩΡΙΝΗ ΖΩΝΗ ΧΩΡΟΥ ΕΡΓΑΣΙΩΝ ΠΕΤΡΟΧΗΜ.

ΚΛΙΜΑΞ 1:50.000

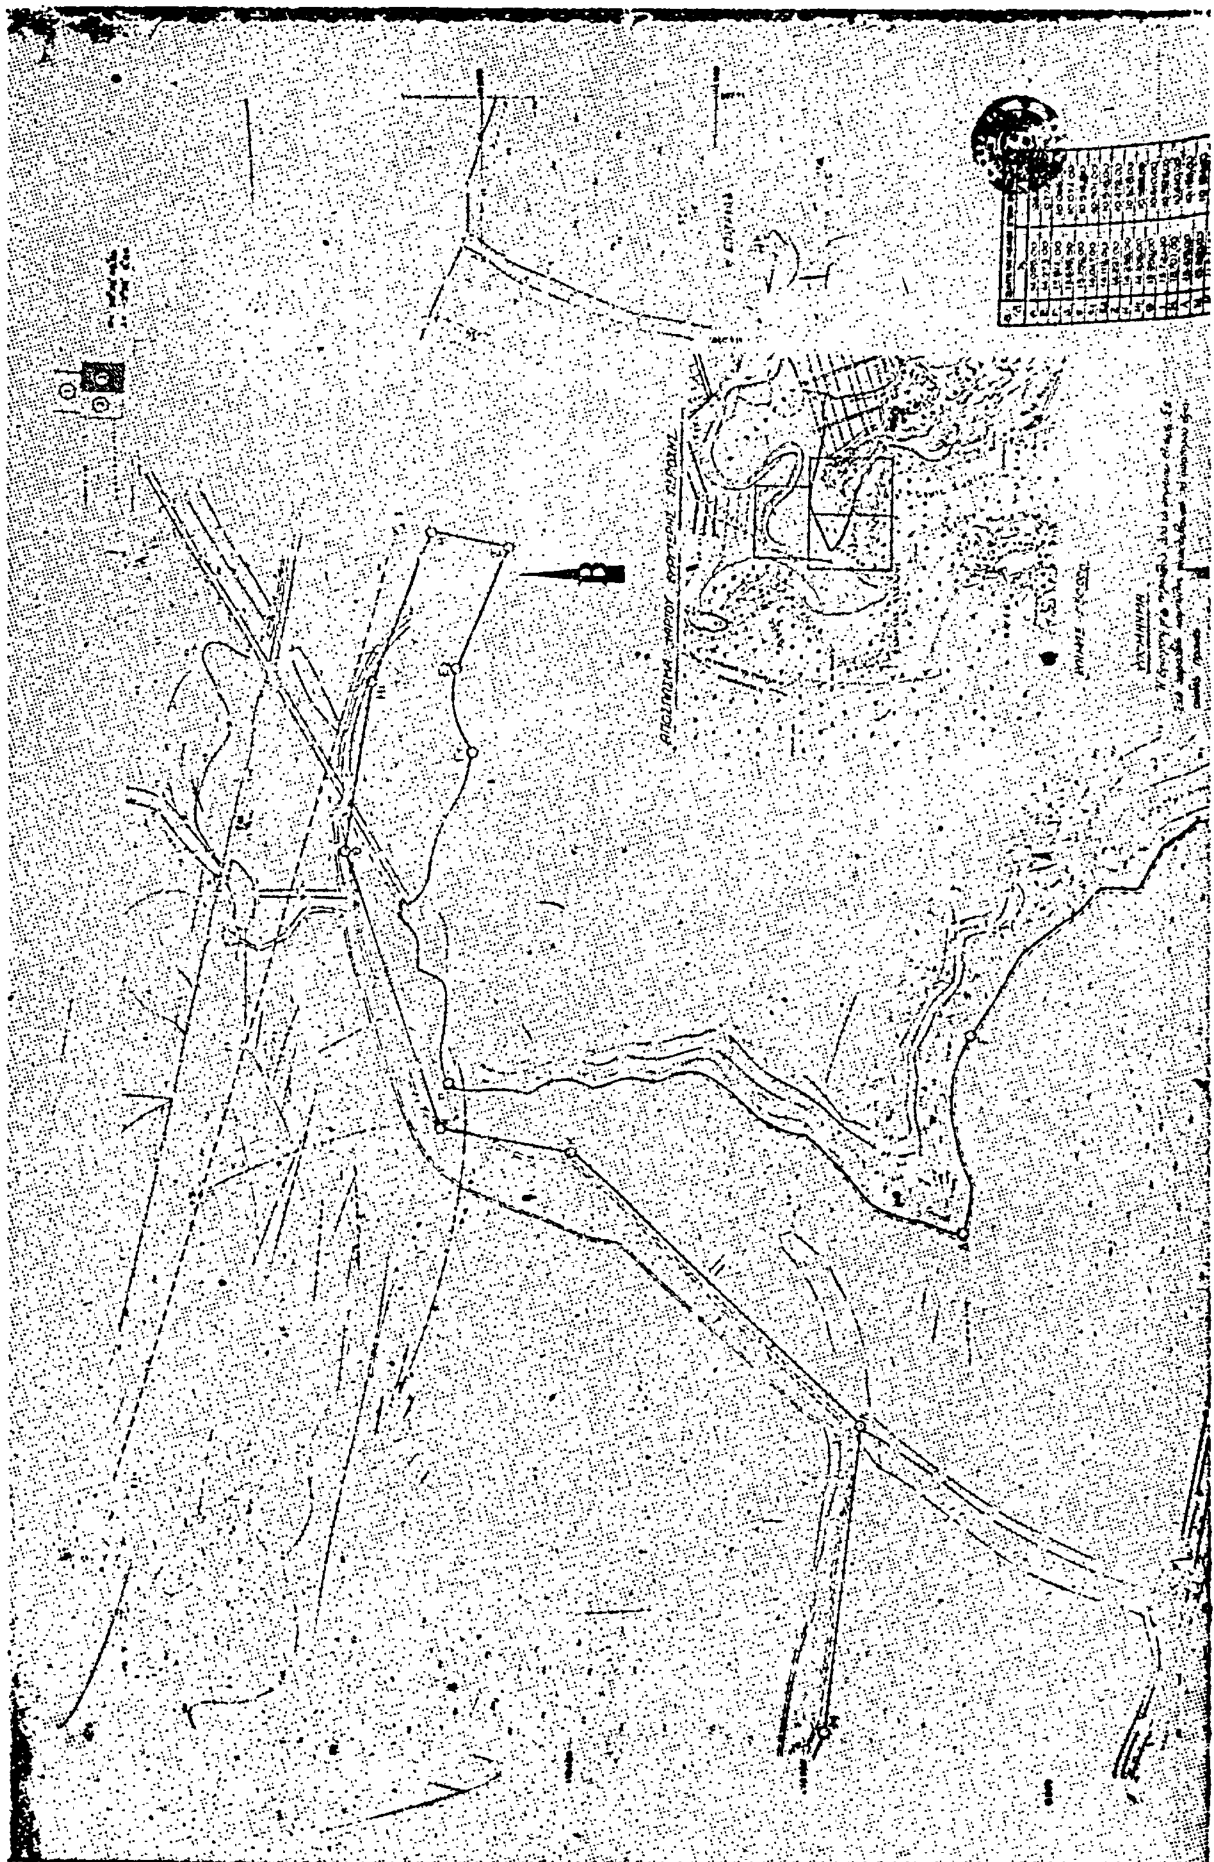


ΠΕΤΡΟΧΗΜΙΚΑ ΕΛΛΑΔΟΣ ΑΕ
ΤΟΠΟΓΡΑΦΙΚΟΝ
ΔΙΑΓΡΑΜΜΑ
ΠΕΡΙΟΧΗΣ ΕΚΒΟΛΩΝ
ΑΧΕΛΩΟΥ ΠΡΟΣΔΙΟΡΙΣΜΟΥ
ΓΡΑΜΜΗΣ ΑΙΓΙΑΛΟΥ
GREEK PETROCHEMICALS
TOPOMAP OF
ACHELOOS RIVER
ESTUARY AREA

ΑΝΑΚΟΙΝΩΣΕΙΣ

'Αριθ. Δ1γ/10995 (2)

'Ανακοίνωση παρακατάθεσης αποζημιώσεως ακινήτων πού έχουν απαλλοτριωθεί μέ τήν κοινή 'Υπουργική απόφαση Δ. 2927/1278/7.5.81 γιά τήν κατασκευή τού κόμβου 'Ολυμπιακών εγκαταστάσεων καί τή βελτίωση τής 'Εθνικής οδού Κηφισιάς.

Ο ΥΠΟΥΡΓΟΣ ΔΗΜΟΣΙΩΝ ΕΡΓΩΝ

Έχοντας υπόψη:

1. Τίς διατάξεις τού Ν. Δ/τος 797/1971 «περί αναγκαστικών απαλλοτριώσεων» (ΦΕΚ 1/1.1.1971, Τ. Α').
2. Τήν εξουσιοδοτική απόφαση τού 'Υπουργού Δημοσίων Έργων ΕΔ2α/01/25/Φ.2.2.1/20.3.82 ΦΕΚ 149/6.4.82, τ. Β'.
3. Τό Π. Δ/γμα 910/1977 ΦΕΚ 305/10.10.77, τ. Α' «περί 'Οργανισμού τού 'Υπουργείου Δημοσίων Έργων».
4. Τόν πίνακα παρακαταθέσεως τής αποζημιώσεως πού καθορίστηκε μέ τήν απόφαση 1078/27.10.1981 τού Μονομελούς Πρωτοδικείου 'Αθηνών γιά ακίνητα πού απαλλοτριώθηκαν μέ τήν κοινή υπουργική απόφαση Δ. 2927/1278/7.5.1981 ΦΕΚ 267/19.5.81, τ. Δ', ανακοινώνουμε στά πρόσωπα πού έχουν ή αξιώνουν εμπράγματα δικαιώματα στά παραπάνω ακίνητα, ότι ή αποζημίωση τών εκτάσεων πού έχουν απαλλοτριωθεί καί τών επικειμένων τους, όπως σημειώνονται στά σχετικά στοιχεία προδικασίας, έχει κατατεθεί στό Ταμείο Παρακαταθηκών καί Δανείων 'Αθηνών, ύστερα από συμψηφισμό τών δικαιωμάτων καί τών υποχρεώσεων καί μέ τήν έκδοση τού γραμματίου παρακαταθήκης 666967/20.7.82 γιά συνολικό ποσό 14.400.000 δραχμών.

'Η παρακατάθεση τής παραπάνω αποζημιώσεως έγινε υπέρ τής Α.Ε. Νηρεύς, Μέλπω συζ. Κ. Λεμού δραχμών 14.400.000 καί θά καταβληθεί μόνο στά πρόσωπα πού θά αναγνωριστούν δικαιούχοι μέ απόφαση τού Μονομελούς Πρωτοδικείου 'Αθηνών.

'Η ανακοίνωση αυτή νά δημοσιευθεί στήν 'Εφημερίδα τής Κυβερνήσεως.

'Αθήνα, 23 'Ιουλίου 1982

'Ο Διευθυντής
ΓΕΩΡΓ. ΜΠΑΣΤΟΣ

ΑΠΟ ΤΟ ΕΘΝΙΚΟ ΤΥΠΟΓΡΑΦΕΙΟ